



植栽柵

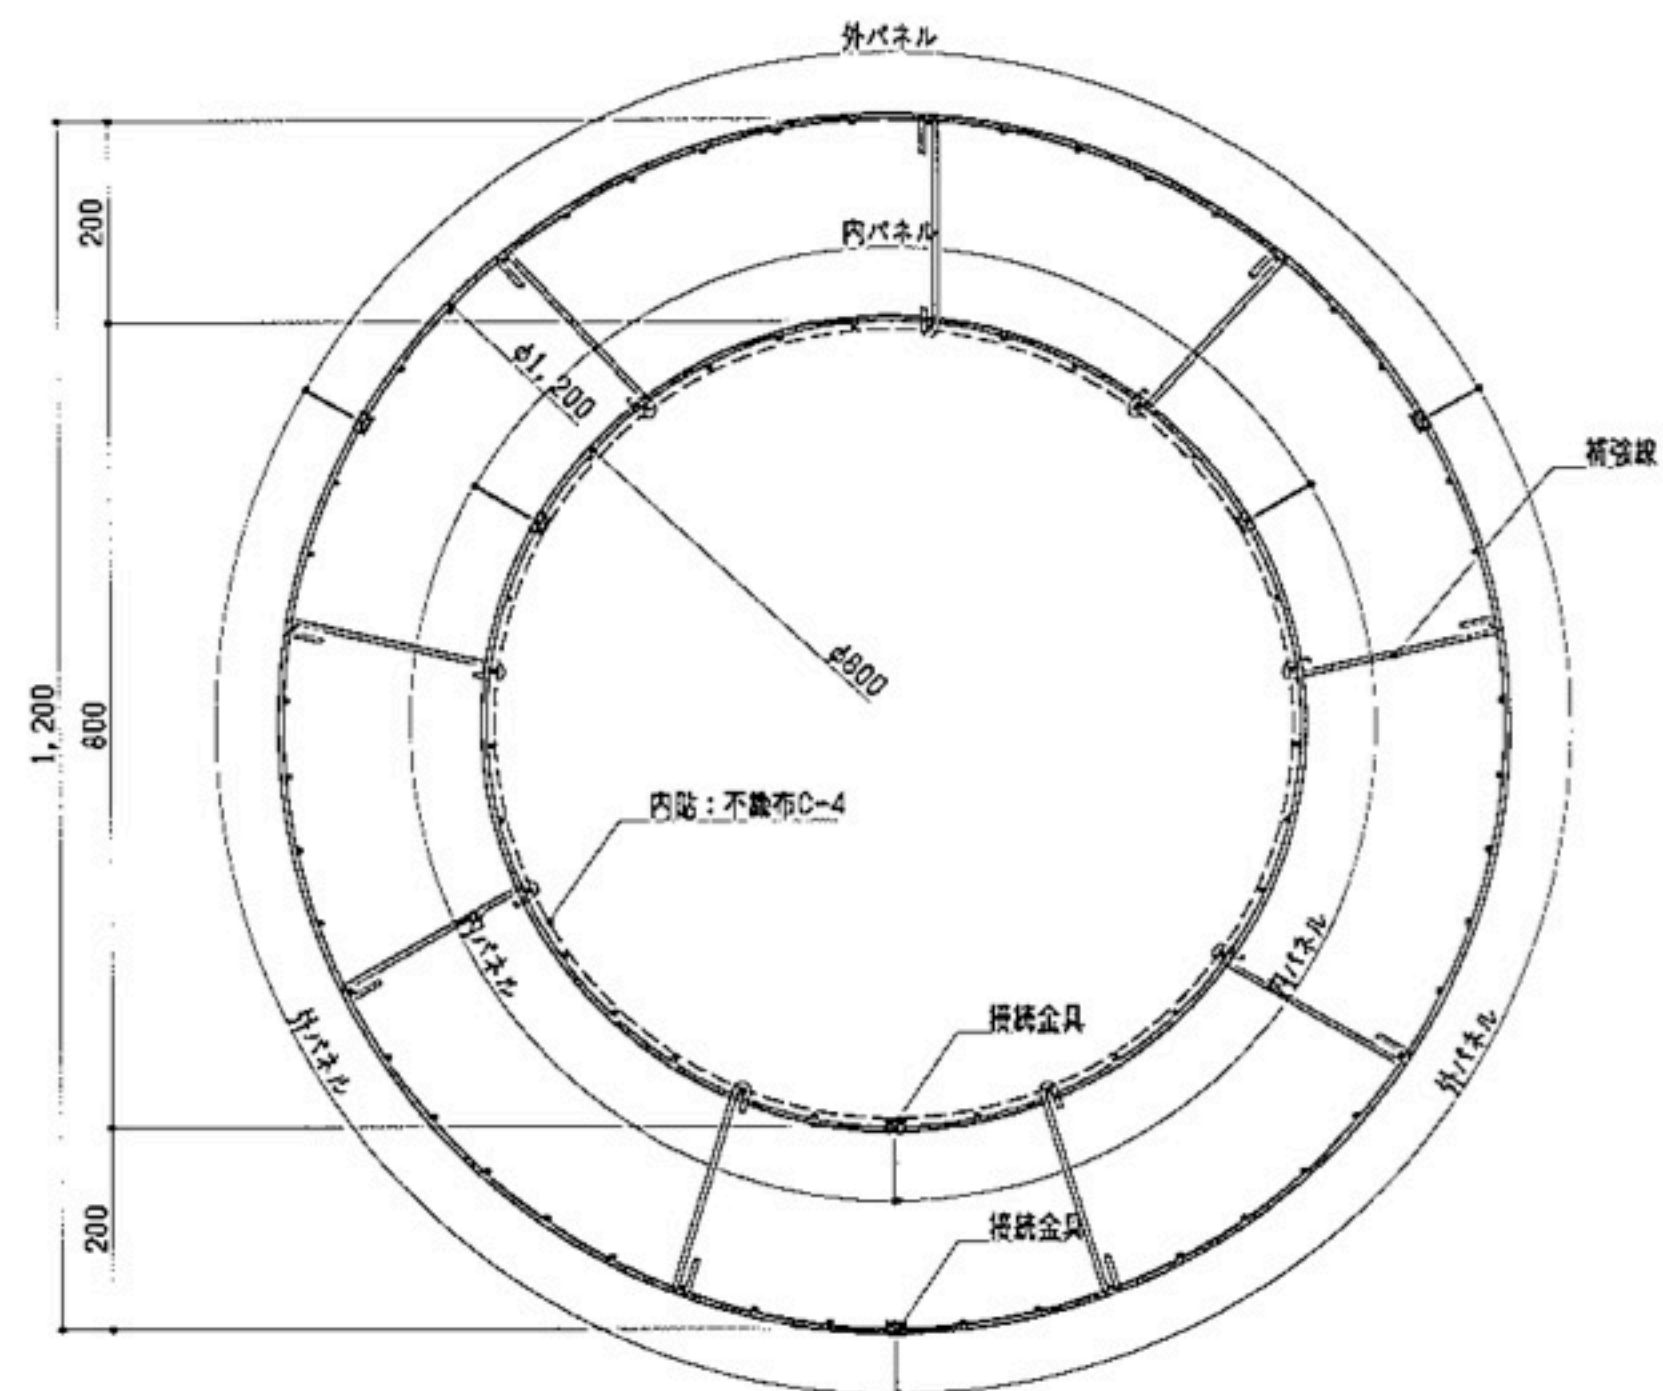

平面図 S=1:10

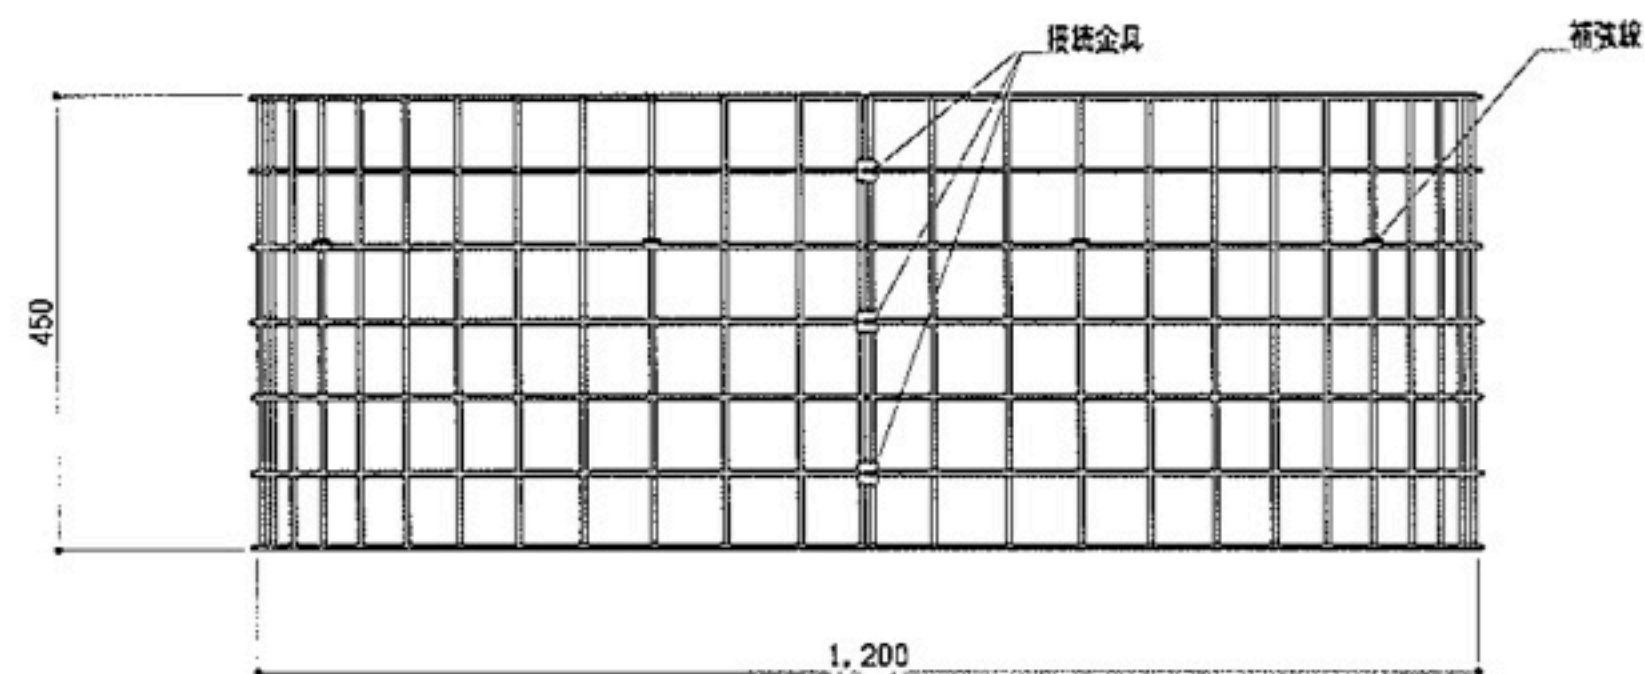

正面図 S=1:10

●部材表

部材名	数量	規格・寸法	材質・表面処理
外パネル	3 枚	溶接金鋼φ5.0x75x75	亜鉛-アルミ合金めっき鋼板 (付着量: 300g/㎡)
内パネル	3 枚	φ5.0(両端フック)	
補強線	9 本	PL-1, 6t	ガルバリウム鋼板
植栽金具	18 組	十字穴付トラス小ネジM5x15+ワッシャー	SUS

内貼リ: 不織布C-4 4.0t 9'×9'9"

承認	検図	設計	製図	工事名	尺度	1:10 (A3)	図面番号	標準図/ 004
佐藤	佐藤	安田	安田	図面名	植栽柵	標準図	作成年月日	2014. 11. 11
							訂正日	
							File No	14-KR027-001